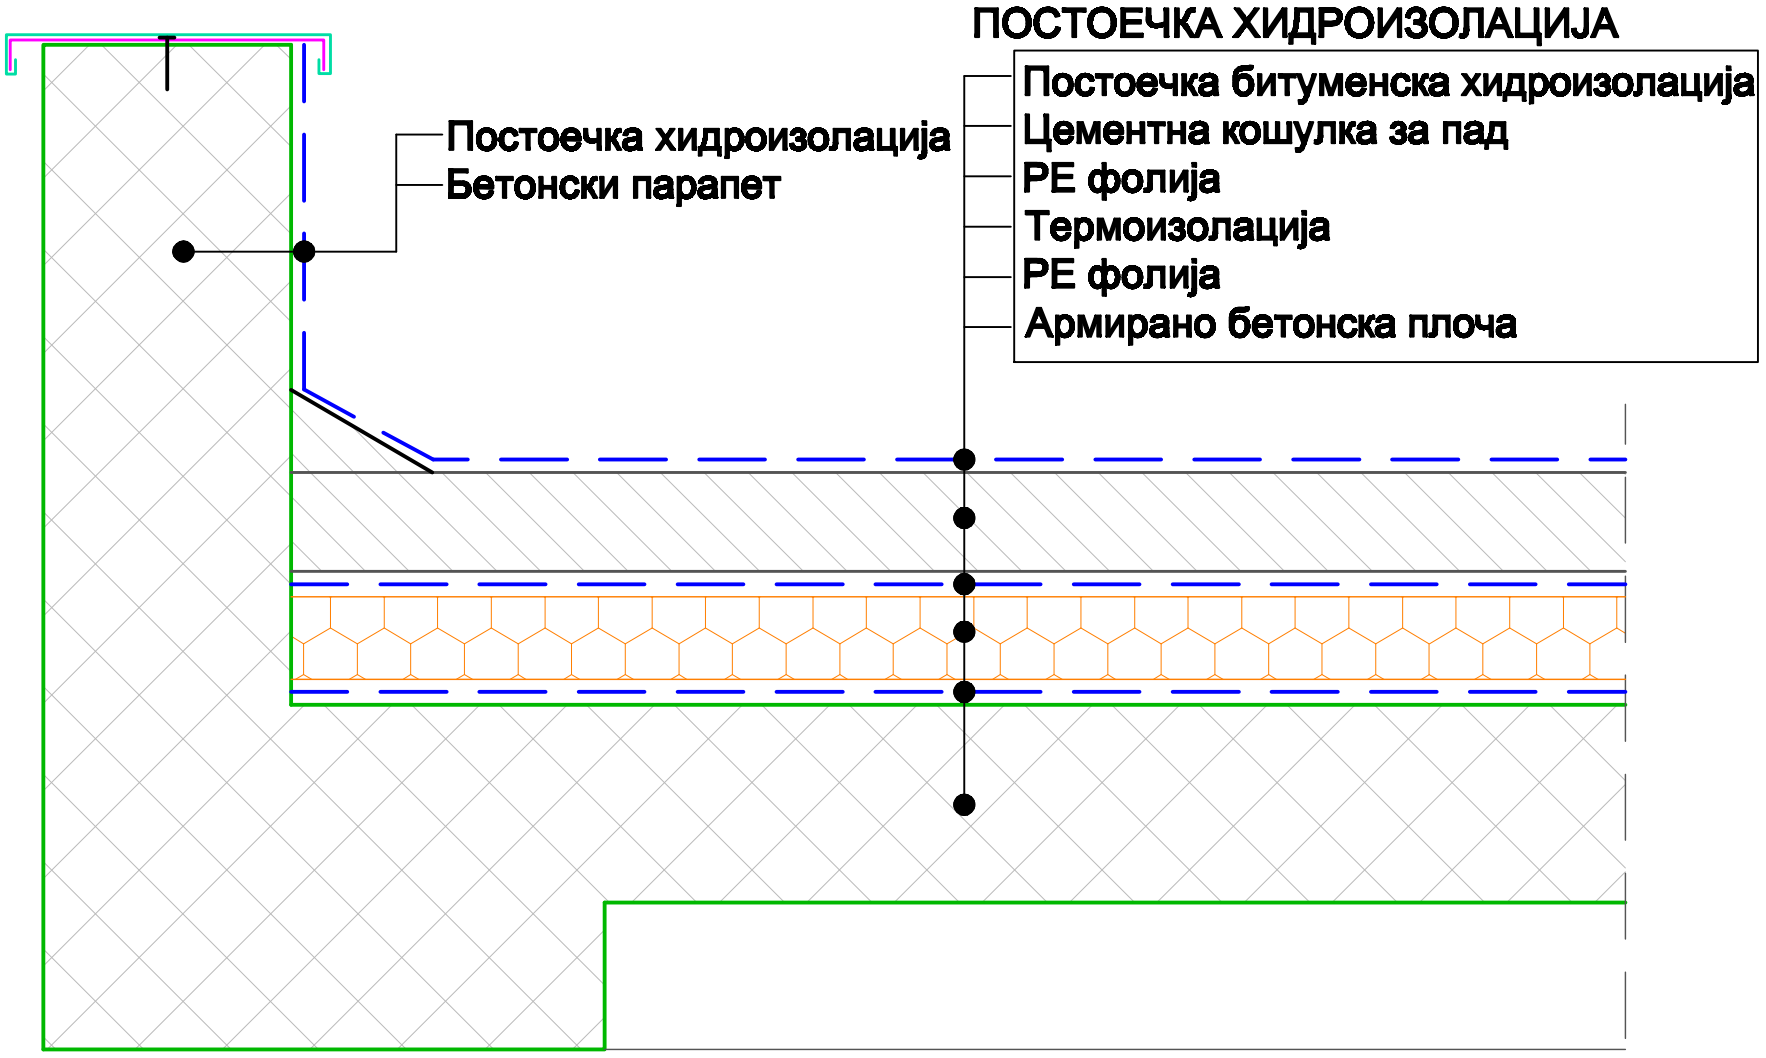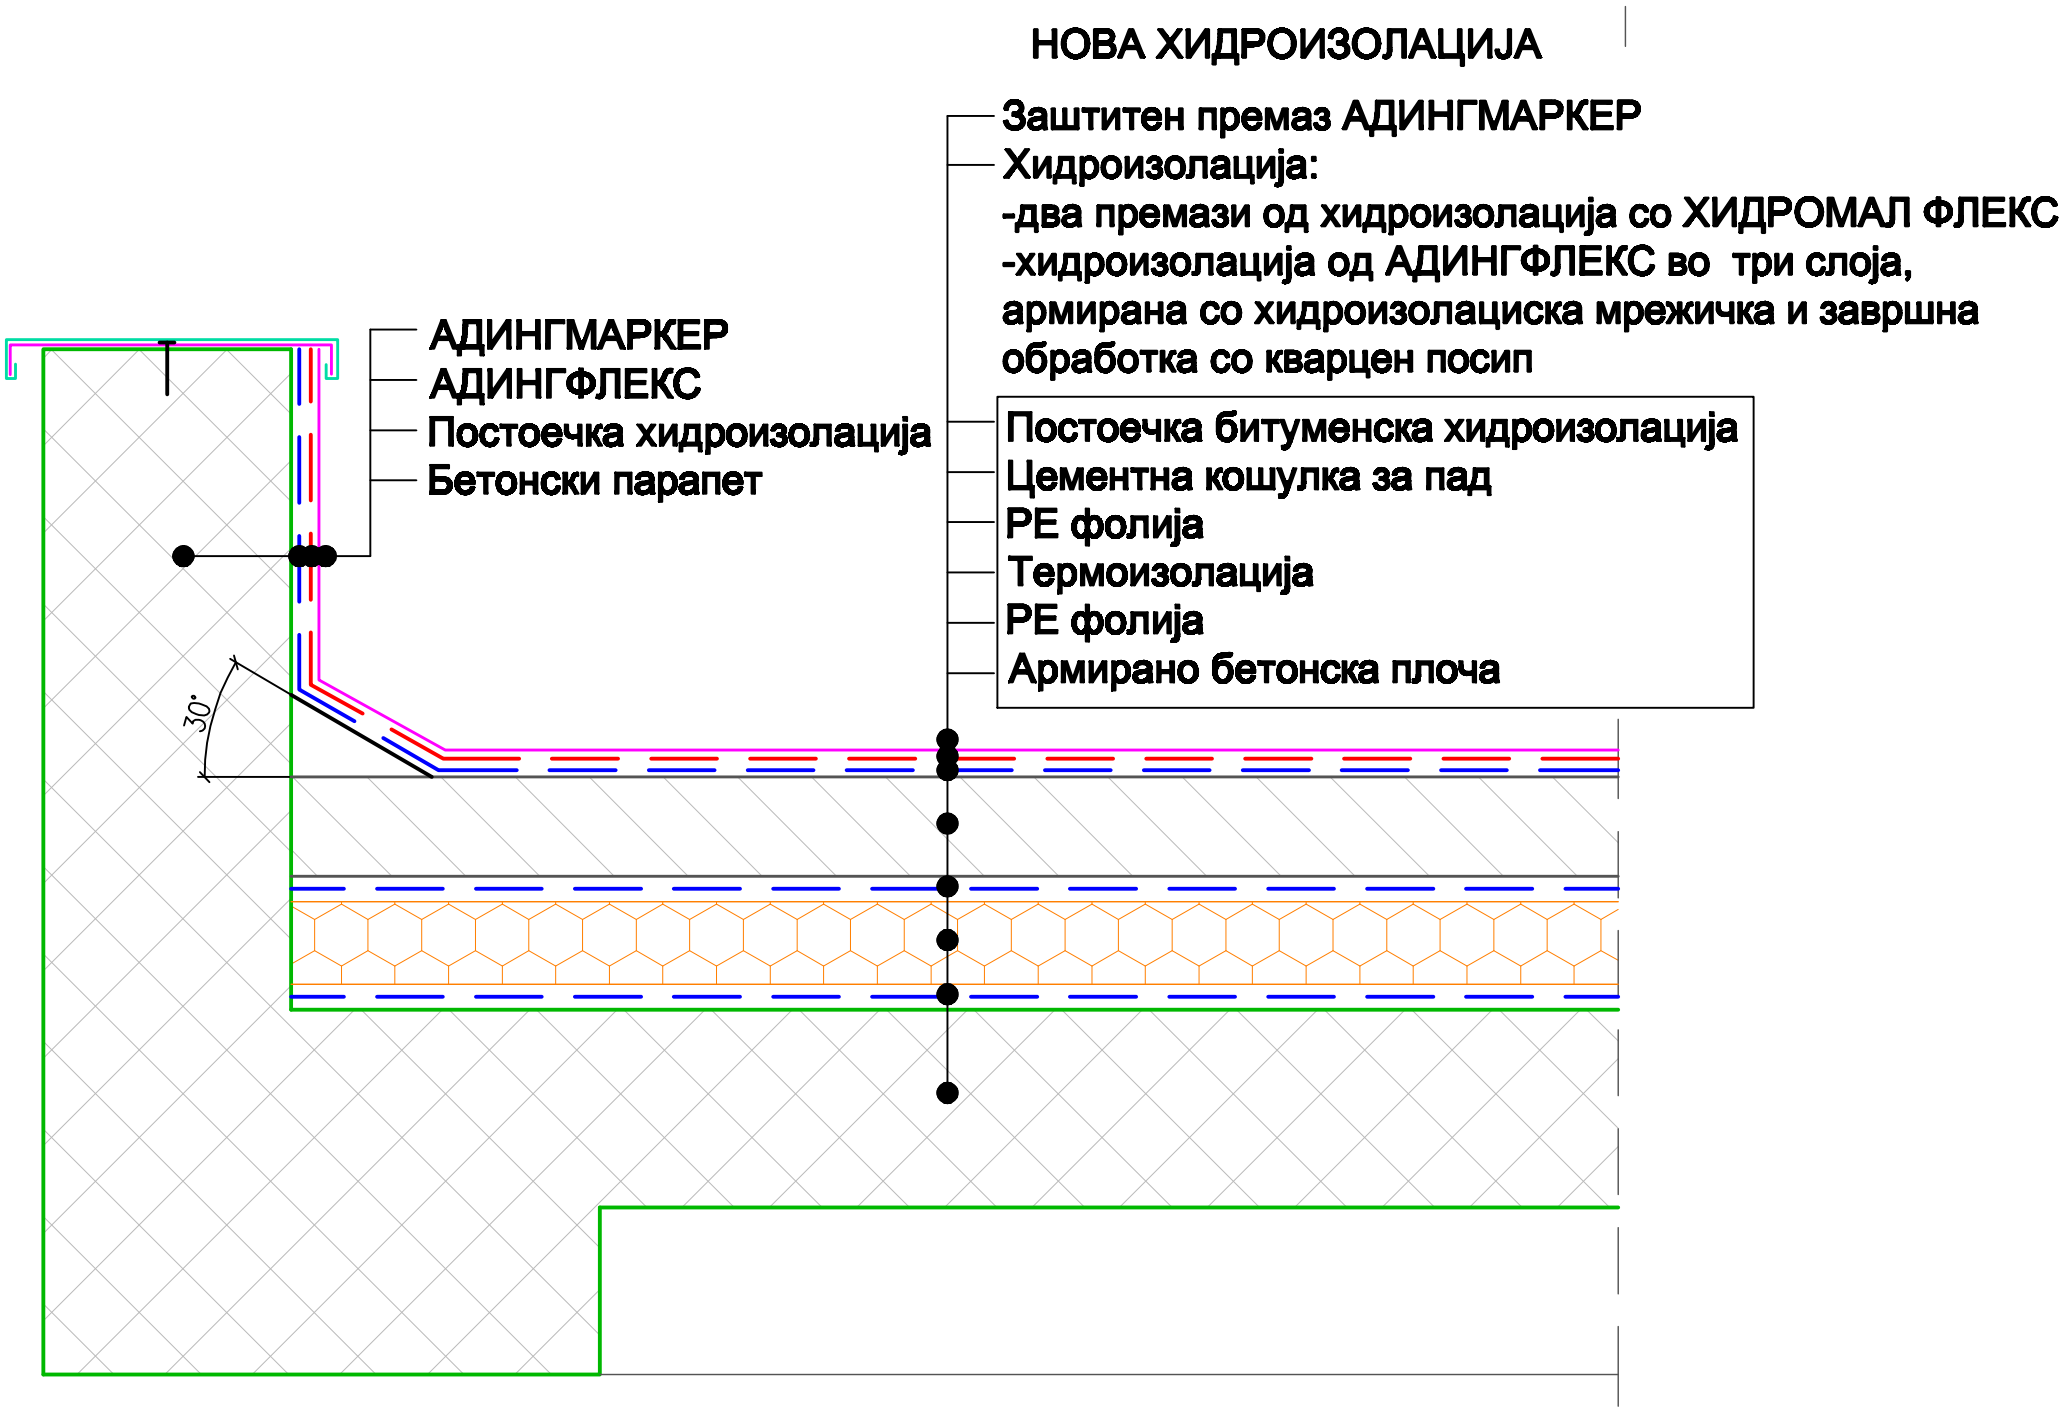ДЕТАЛ НА САНАЦИЈА И ИЗВЕДБА НА ХИДРОИЗОЛАЦИЈА НА НЕПРООДНА ТЕРАСА