ДЕТАЛ НА САНАЦИЈА И ИЗВЕДБА НА ХИДРОИЗОЛАЦИЈА НА ПРООДНА ТЕРАСА

ПОСТОЕЧКА ХИДРОИЗОЛАЦИЈА

- Постоечки керамички плочки
- Цементна мешавина
- Постоечка битуменска хидроизолација

се одстранува

- Цементна кошулка за пад
- PE фолија
- Термоизолација
- PE фолија
- Армирано бетонска плоча

останува

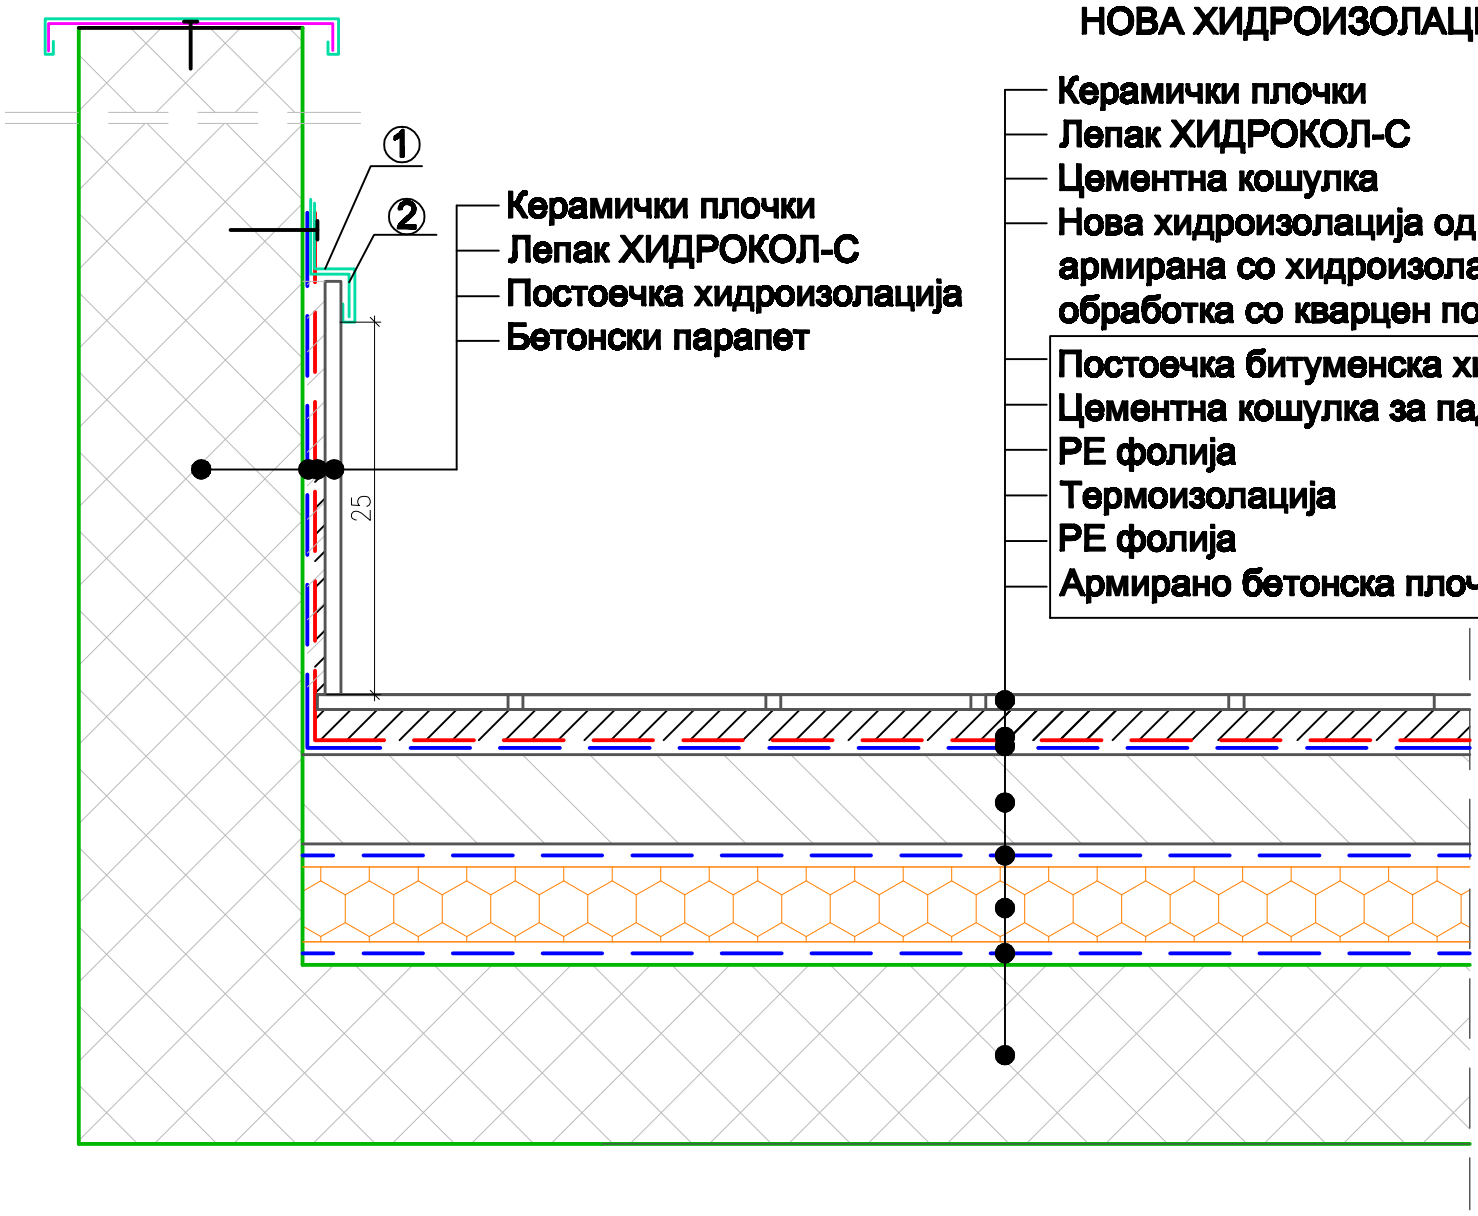

НОВА ХИДРОИЗОЛАЦИЈА

- Керамички плочки
- Лепак ХИДРОКОЛ-С
- Цементна кошулка
- Нова хидроизолација од АДИНГФЛЕКС во три слоја, армирана со хидроизолациска мрежичка и завршна обработка со кварцен посип
- Постоечка битуменска хидроизолација
- Цементна кошулка за пад
- PE фолија
- Термоизолација
- PE фолија
- Армирано бетонска плоча